
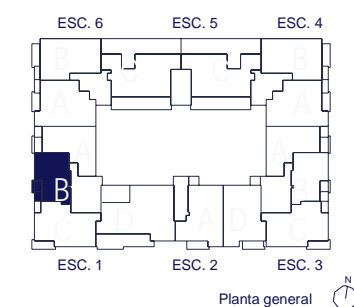


Ciudad Futura Edificio Berenice

 Parcela P-10. UE-124 "Área de Centralidad"
Arganda del Rey, Madrid

Conjunto de 113 viviendas,
piscina y aparcamiento.

Portal 1 - Planta 5 - B	T.2D1
Total sup. útil interior	53,25 m ²
Total sup. útil terrazas	6,50 m ²
Total sup. construida propia	63,25 m ²
Total sup. construida con comunes	79,95 m ²

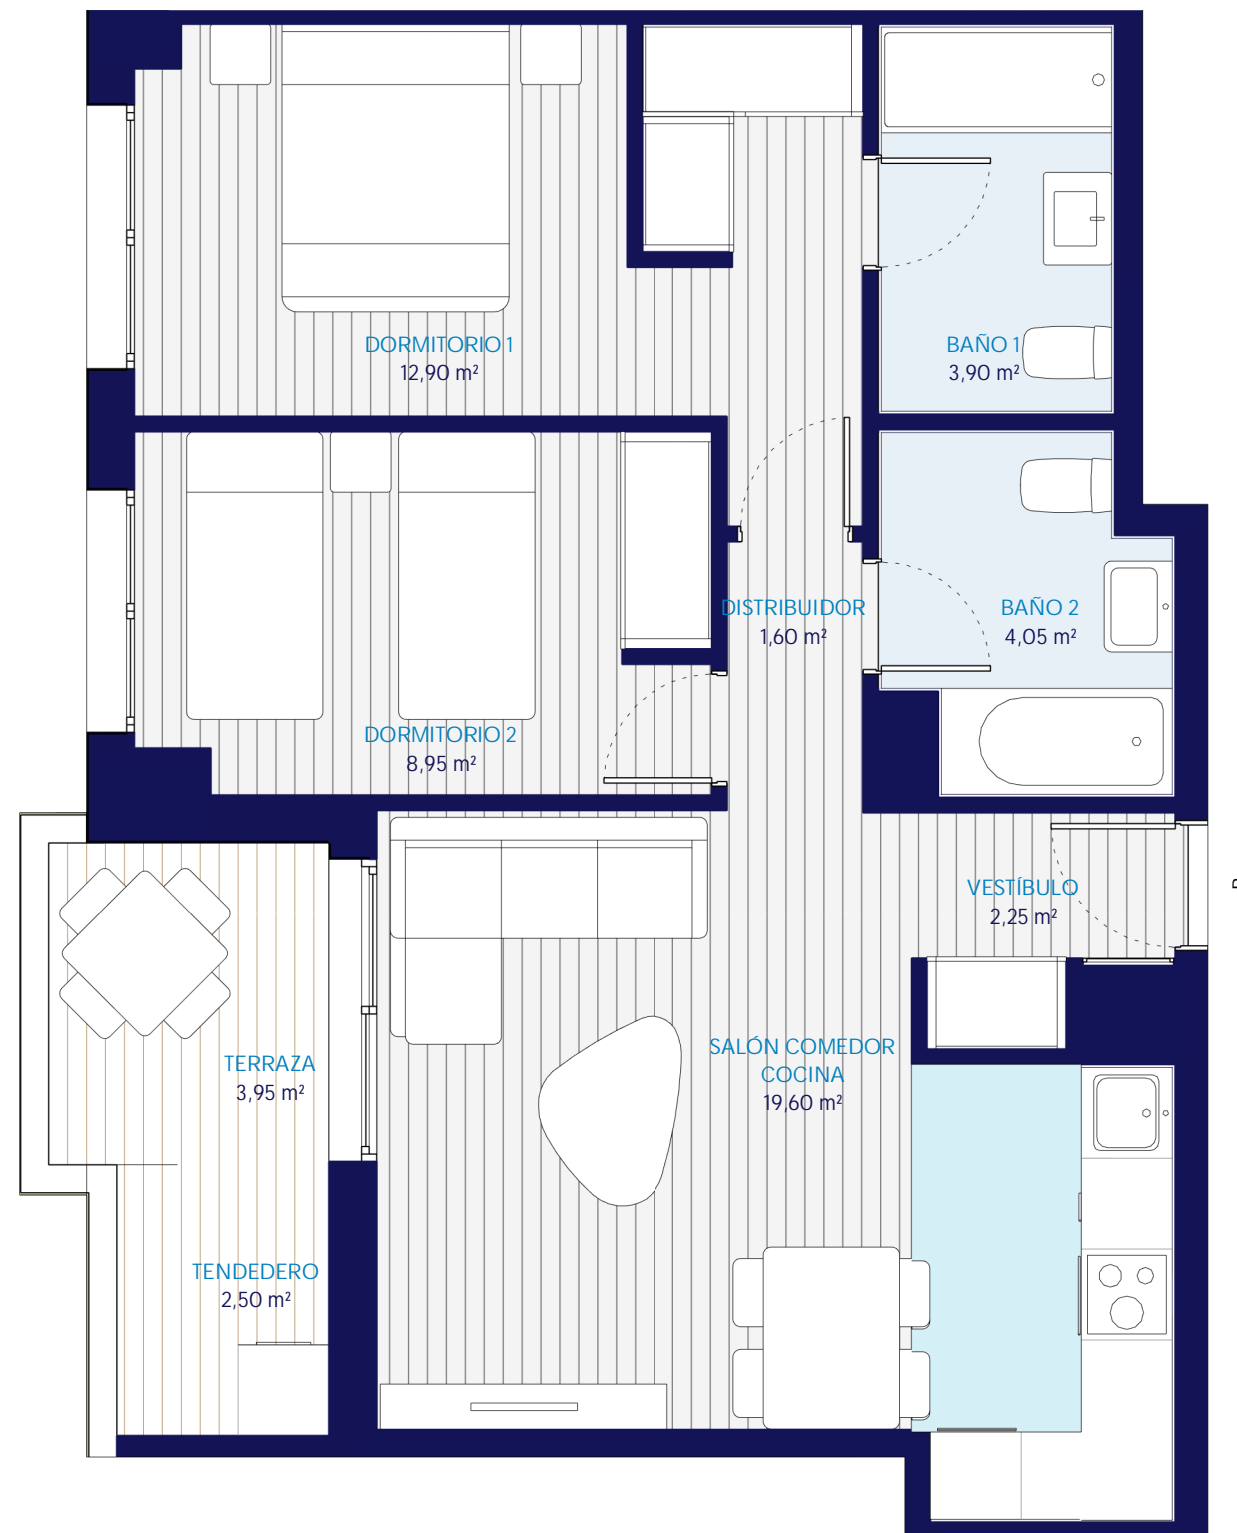

Versión 10.0 OCTUBRE 2022

Promueve:

 **inmoglaciario**
Construyendo Confianza

Este documento es meramente orientativo, y no constituye un acuerdo contractual para su ejecución exacta. En concreto, el plano estará sujeto a posibles modificaciones por exigencias, administrativas, técnicas o jurídicas. Se incluyen además elementos de mobiliario y jardinería meramente a efectos decorativos, que no se entregarán con la vivienda.

