

Glaciar Eleven



Manzana A1. UE F 52-1 del PGOU de Zaragoza.
Zaragoza.

Conjunto de 126 viviendas,
piscina y aparcamiento.
(Fase 1: 50 viviendas)

Vivienda TIPO 03 - 4D

Escalera 1 - Planta 8 - Puerta A

Total sup. útil interior	100,25 m ²
Total sup. útil terrazas	122,25 m ²
Total sup. construida propia	123,25 m ²
Total sup. construida con comunes	150,03 m ²

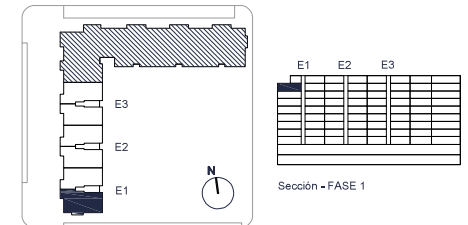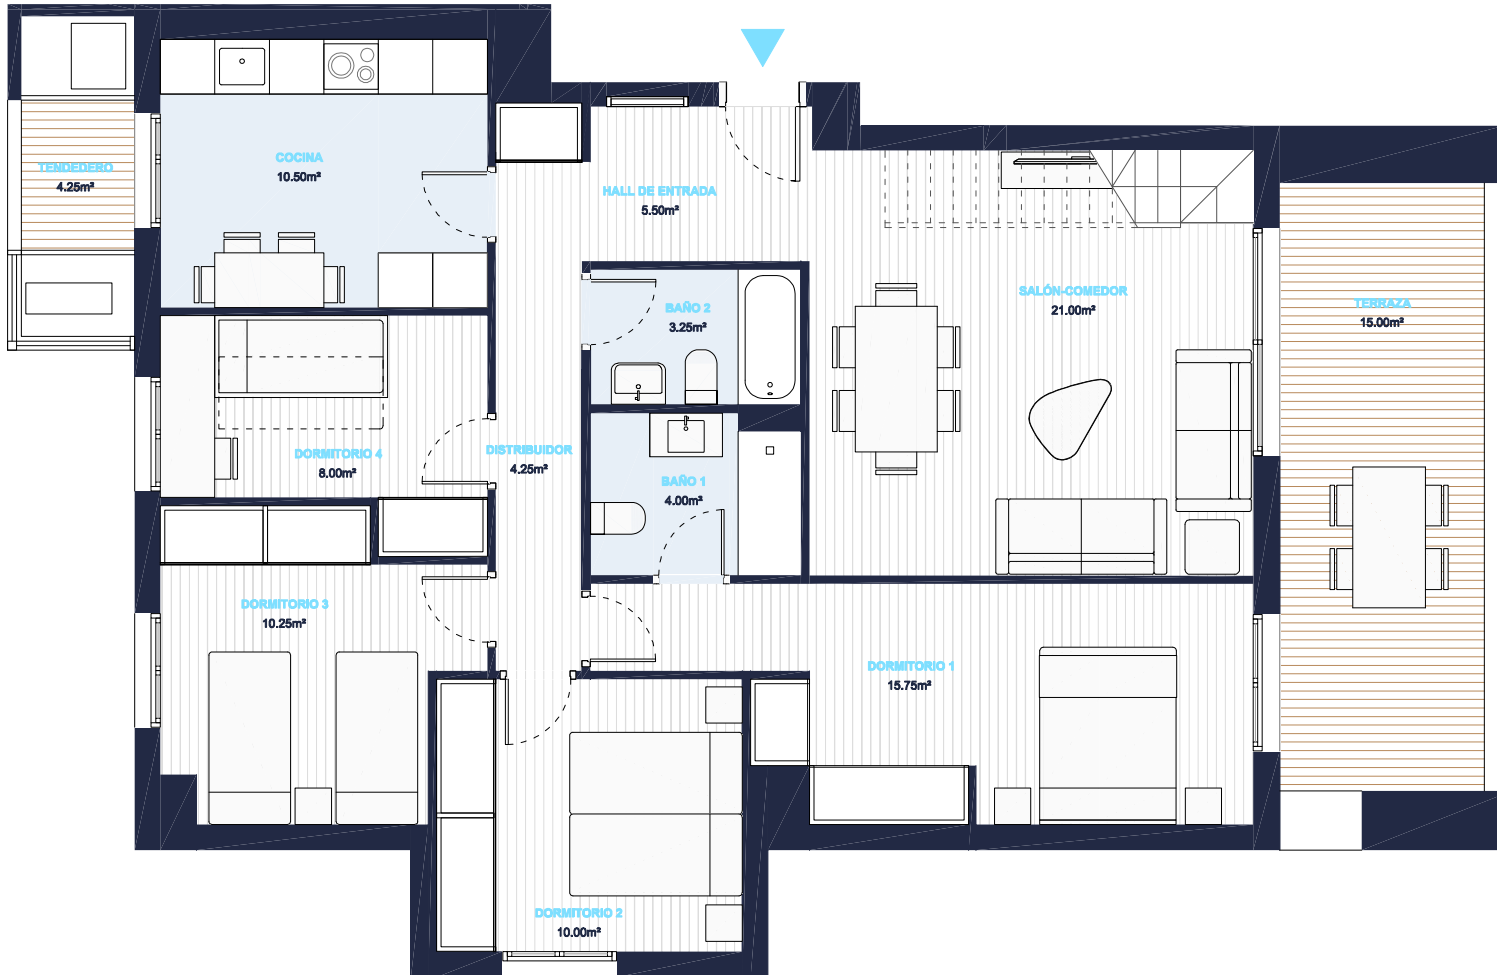

Planta general



Versión 1.0. 01 de mayo 2022

Promueve:

inmoglaciar.
Construyendo Confianza

Este documento es meramente orientativo, y no constituye un acuerdo contractual para su ejecución exacta. En concreto, el plano estará sujeto a posibles modificaciones por exigencias, administrativas, técnicas o jurídicas. Se incluyen además elementos de mobiliario y jardinería meramente a efectos decorativos, que no se entregarán con la vivienda.



Glaciar Eleven



Manzana A1. UE F 52-1 del PGOU de Zaragoza.
Zaragoza.

Conjunto de 126 viviendas,
piscina y aparcamiento.
(Fase 1: 50 viviendas)

Vivienda TIPO 03 - 4D

Escalera 1 - Planta 9 - Puerta A

Total sup. útil interior	100,25 m ²
Total sup. útil terrazas	122,25 m ²
Total sup. construida propia	123,25 m ²
Total sup. construida con comunes	150,03 m ²

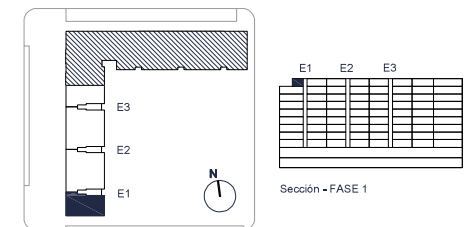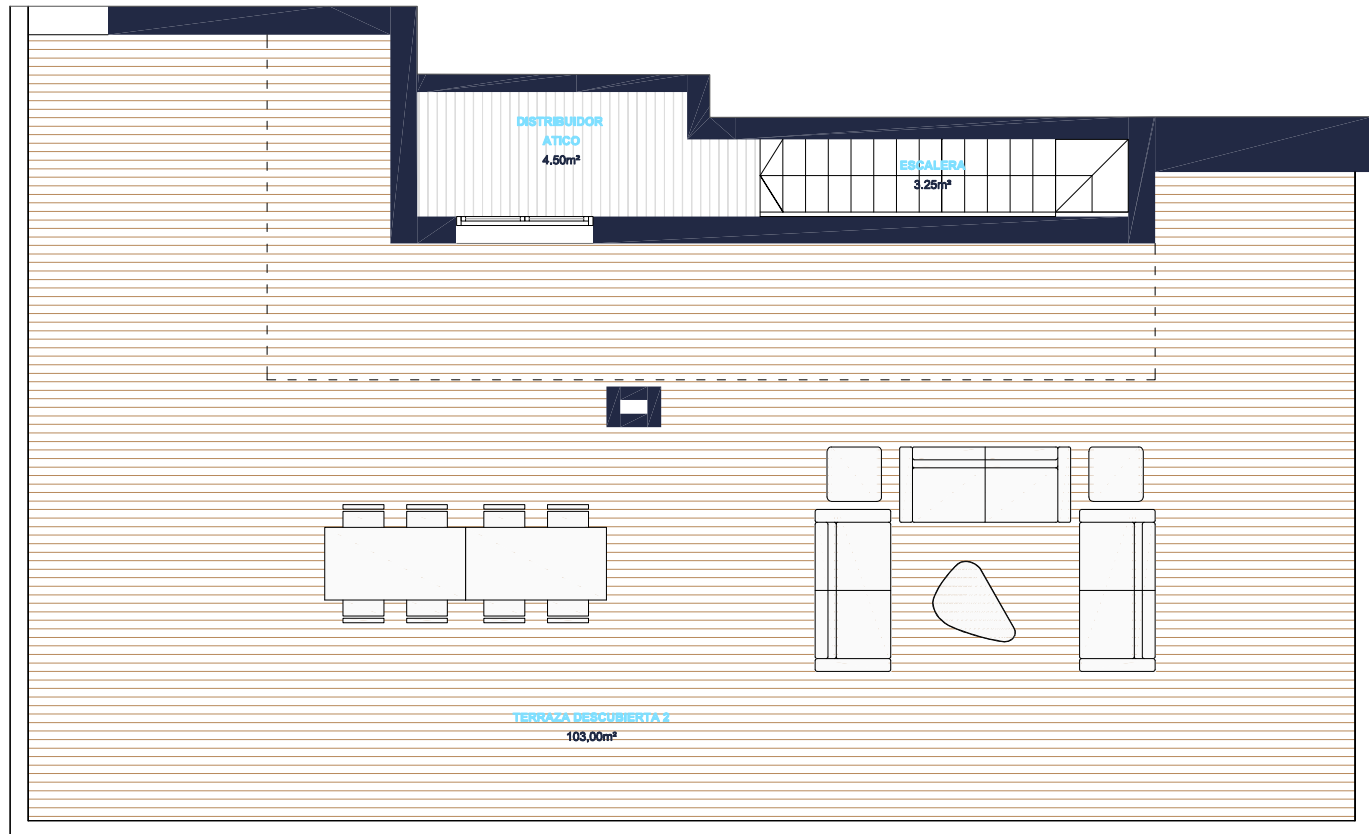

Planta general



Versión 1.0. 01 de mayo 2022

Promueve:


Construyendo Confianza