

Glaciar Eleven



Manzana A1. UE F 52-1 del PGOU de Zaragoza.
Zaragoza.

Conjunto de 126 viviendas,
piscina y aparcamiento.
(Fase 2: 76 viviendas)

Vivienda TIPO 2D 2

Escalera 4 - Plantas 1 a 7 - Puerta C

Total sup. útil interior	71,00 m ²
Total sup. útil terrazas	15,00 m ²
Total sup. construida propia	82,50 m ²
Total sup. construida con comunes	101,85 m ²

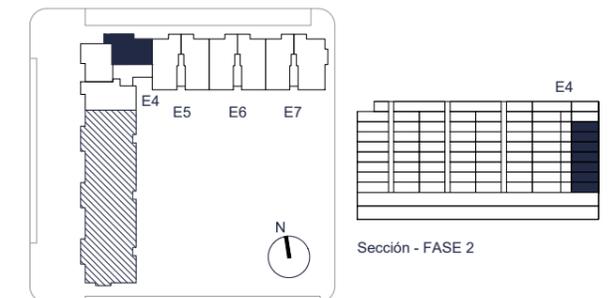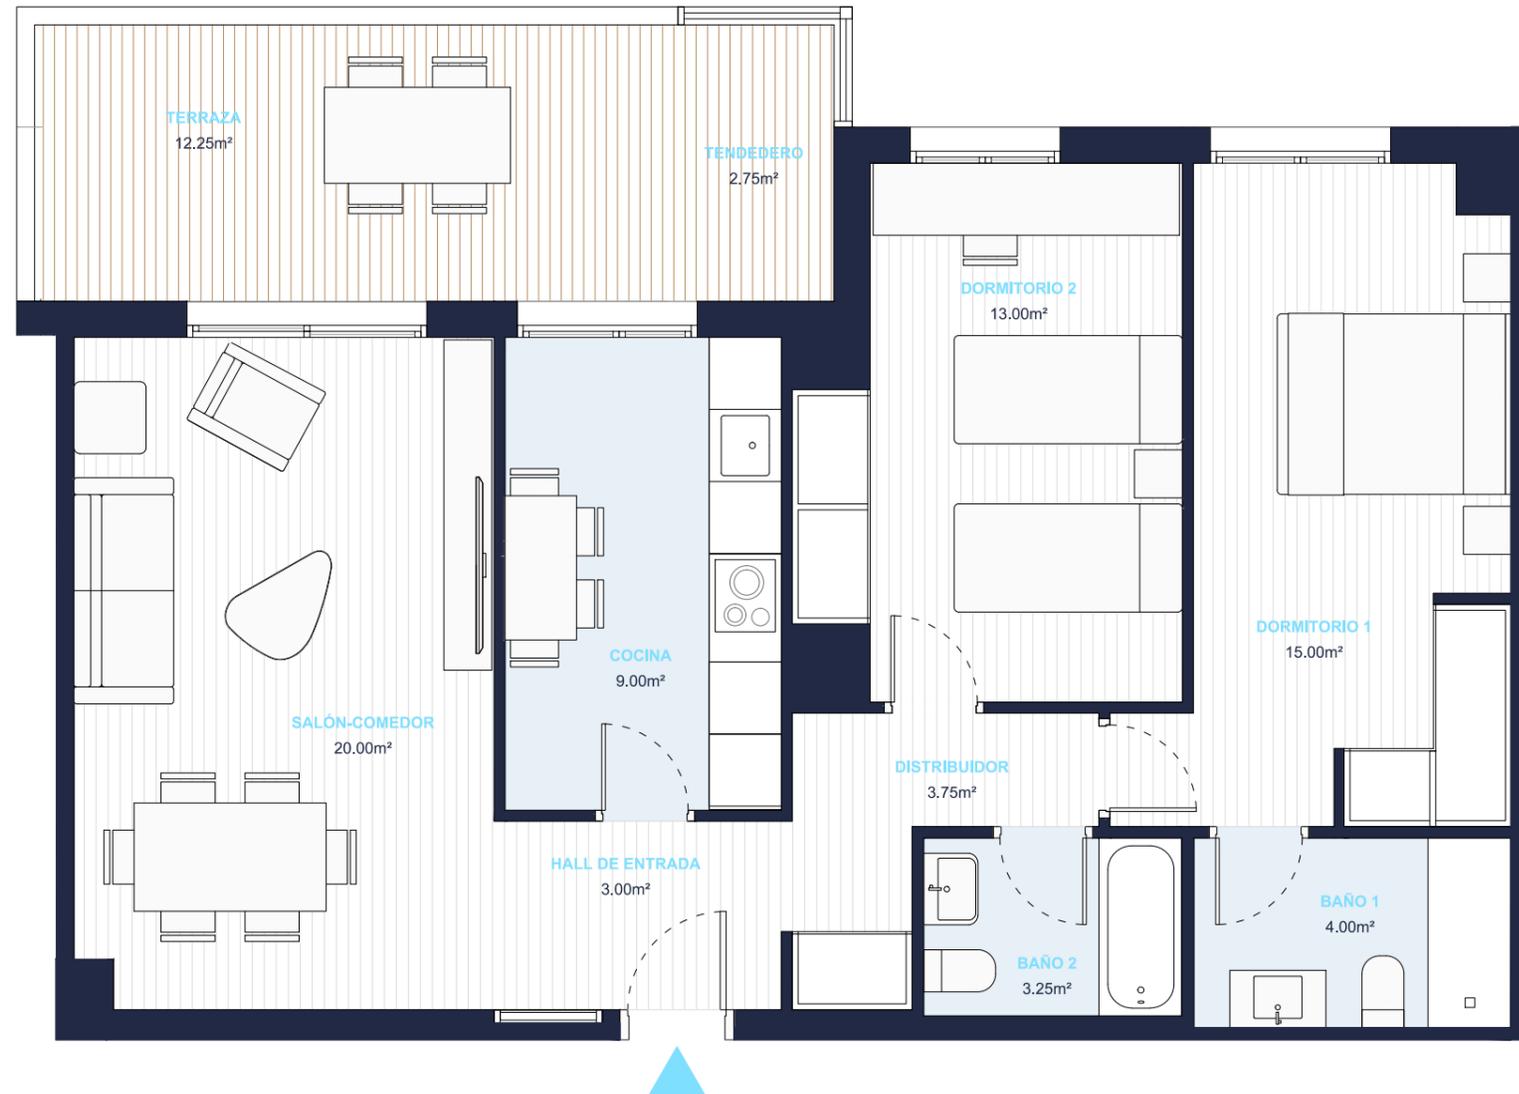

Planta general



Versión 2.0. 28 de marzo 2023

Este documento es meramente orientativo, y no constituye un acuerdo contractual para su ejecución exacta. En concreto, el plano estará sujeto a posibles modificaciones por exigencias, administrativas, técnicas o jurídicas. Se incluyen además elementos de mobiliario y jardinería meramente a efectos decorativos, que no se entregarán con la vivienda.

Promueve:
GRUPO inmoglaciar
Construyendo Confianza

