

# Residencial Nou Masó


 Carrer d'Alfons Moré Nº 7 i 9  
Salt, Gerona

Conjunto de 42 viviendas  
Piscina y aparcamiento.


## VIVIENDA TIPO B - 3D

Escalera 9 - Planta 1 Puerta B

Total sup. útil interior	85.40 m <sup>2</sup>
Total sup. útil terrazas	110.45 m <sup>2</sup>
Total sup. construida propia	103.40 m <sup>2</sup>
Total sup. construida con comunes	114.84 m <sup>2</sup>

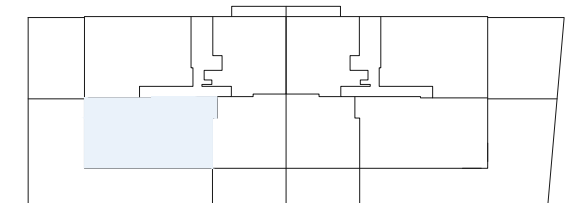

Versión 22 de mayo 2023

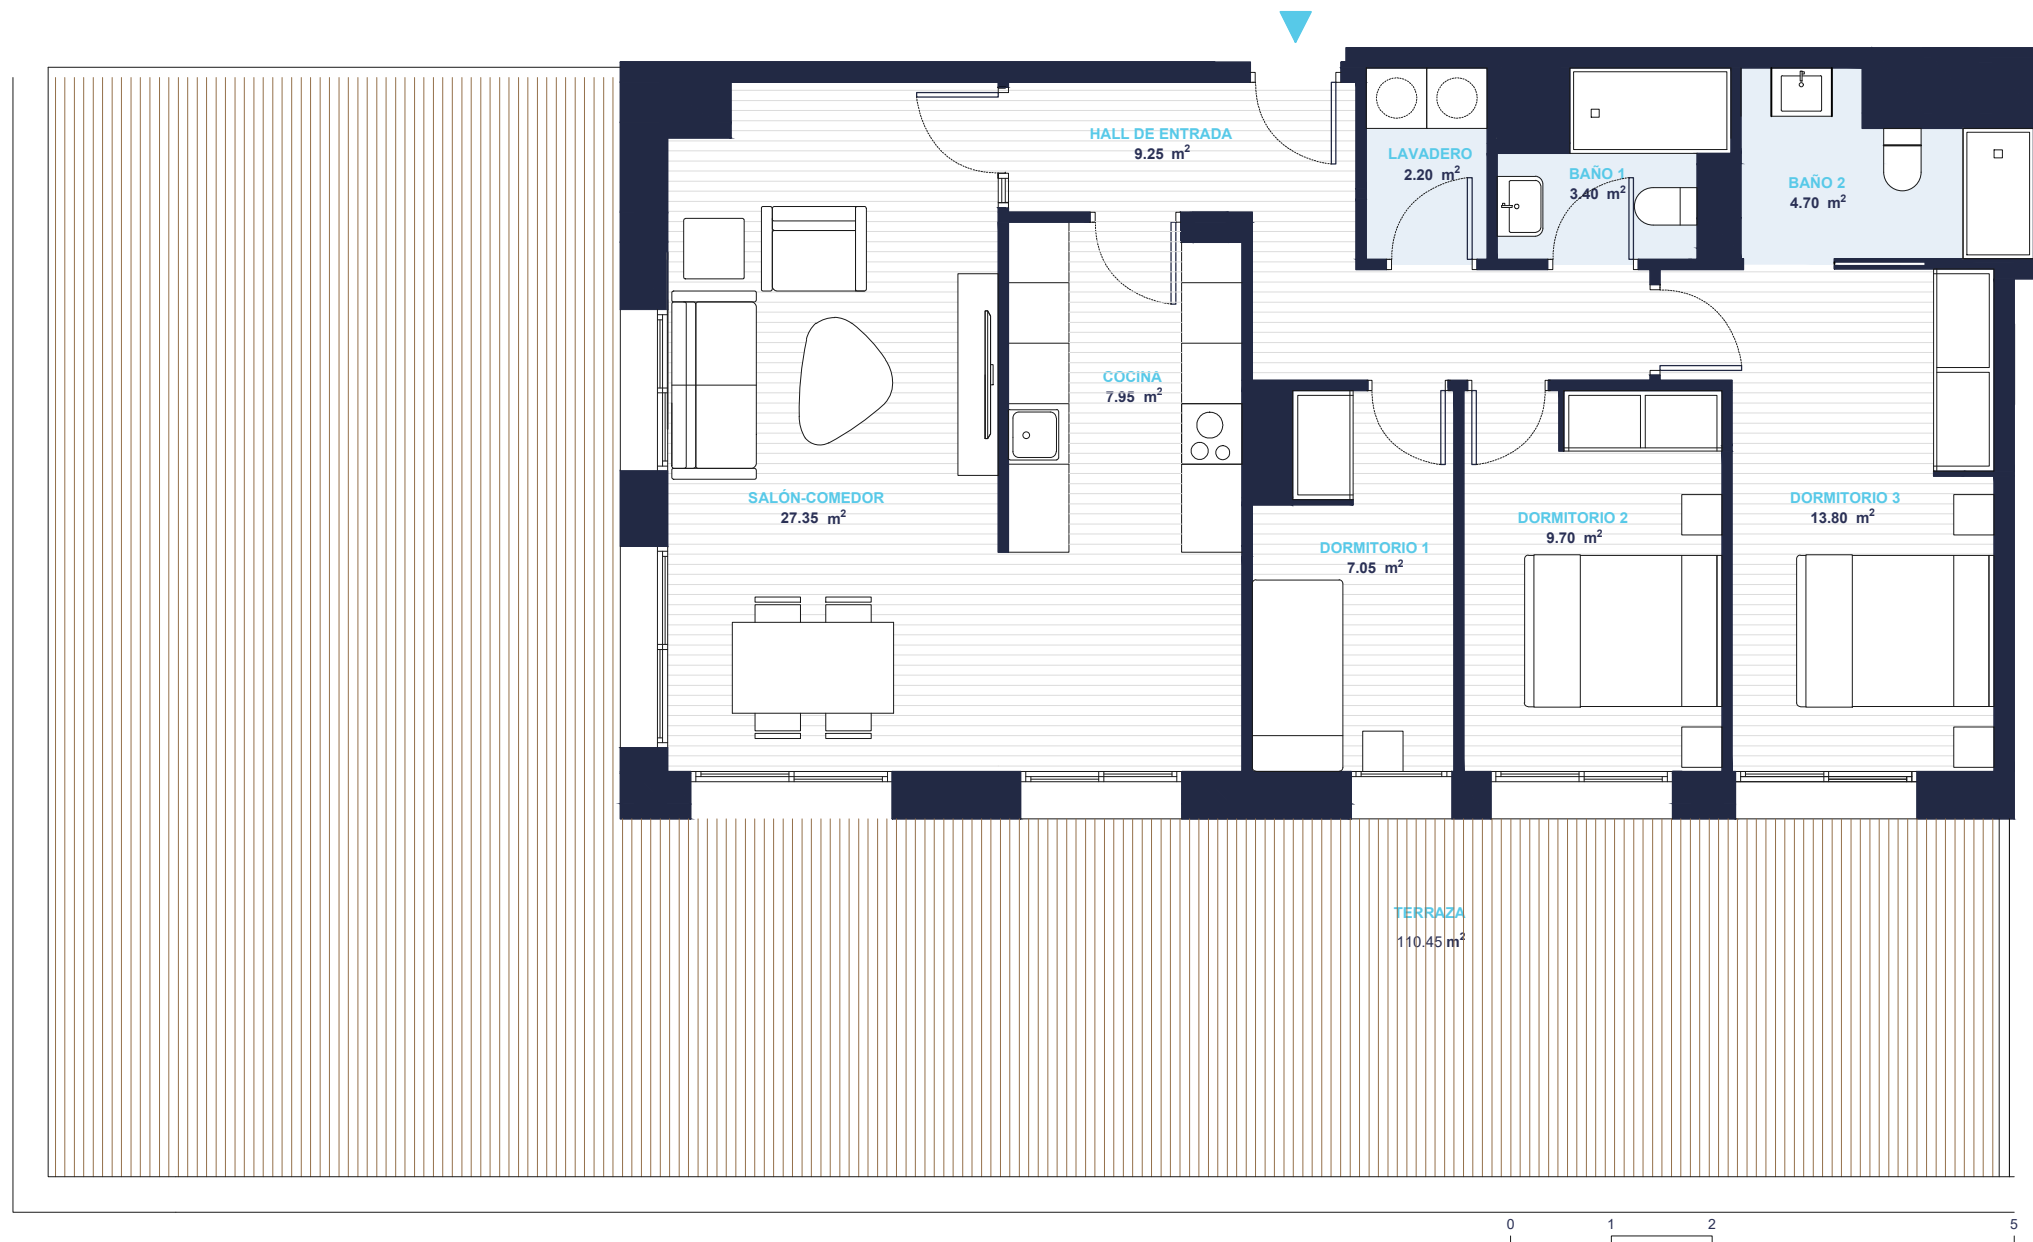

Plano orientativo, que no constituye documento contractual, sujeto a modificaciones por exigencias, administrativas, técnicas o jurídicas derivadas de la obtención de las licencias y permisos reglamentarios, así como por necesidades constructivas o de diseño derivadas de la dirección de obra. Las superficies tienen carácter provisional hasta la obtención de la licencia de primera ocupación. El amueblamiento, jardinería y mobiliario urbano son ficticios teniendo validez únicamente a efectos decorativos.