
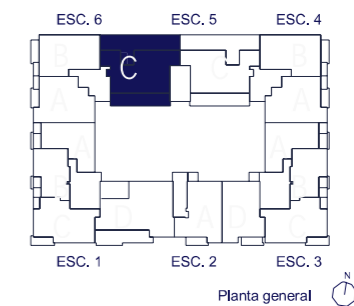


Ciudad Futura Edificio Berenice

 Parcela P-10. UE-124 "Área de Centralidad"
Arganda del Rey, Madrid

Conjunto de 113 viviendas,
piscina y aparcamiento.

Portal 6 - Planta 5 - C	T.3D1
Total sup. útil interior	89,45 m ²
Total sup. útil terrazas	77,15 m ²
Total sup. construida propia	107,13 m ²
Total sup. construida con comunes	134,03 m ²

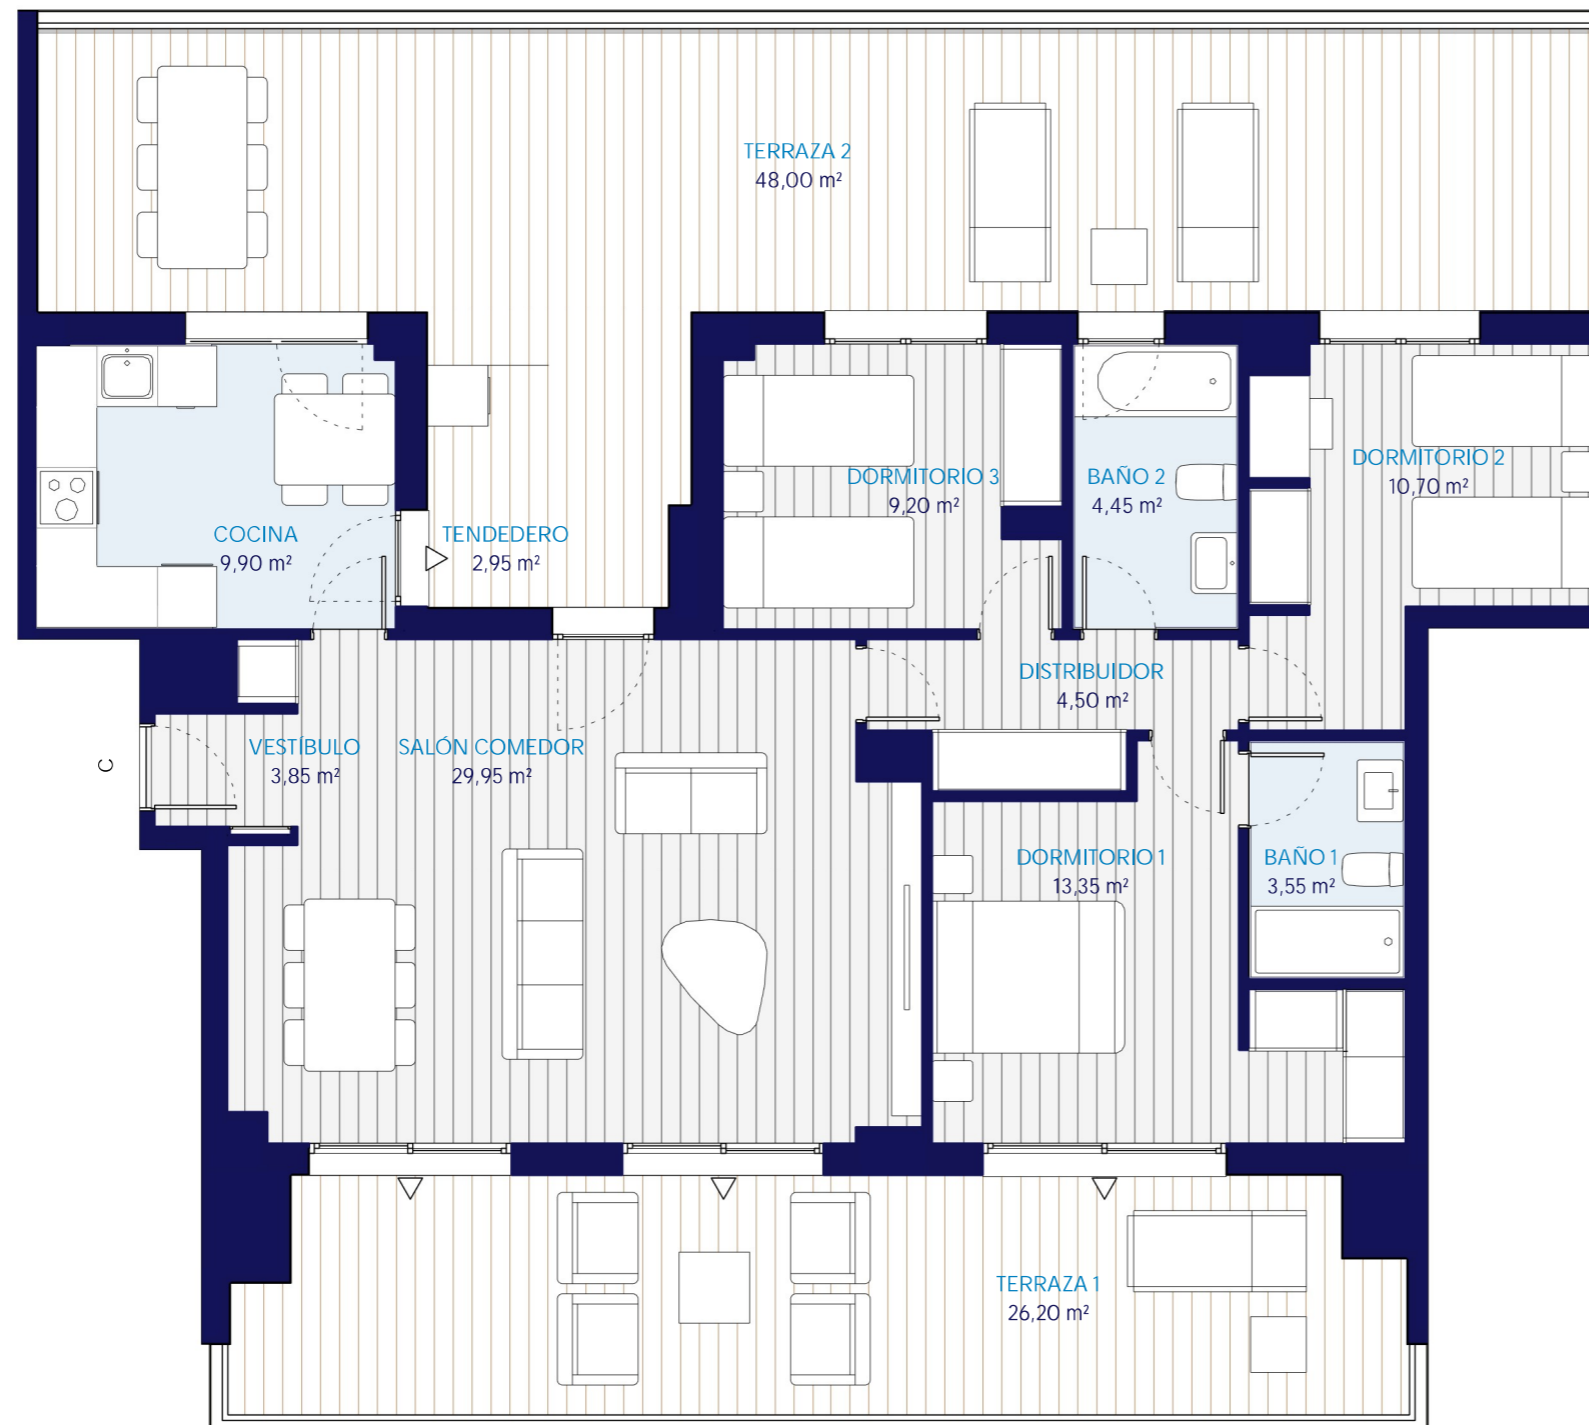

Versión MAYO 2023

Promueve:

Construyendo Confianza



Este documento es meramente orientativo, y no constituye un acuerdo contractual para su ejecución exacta. En concreto, el plano estará sujeto a posibles modificaciones por exigencias, administrativas, técnicas o jurídicas. Se incluyen además elementos de mobiliario y jardinería meramente a efectos decorativos, que no se entregarán con la vivienda.